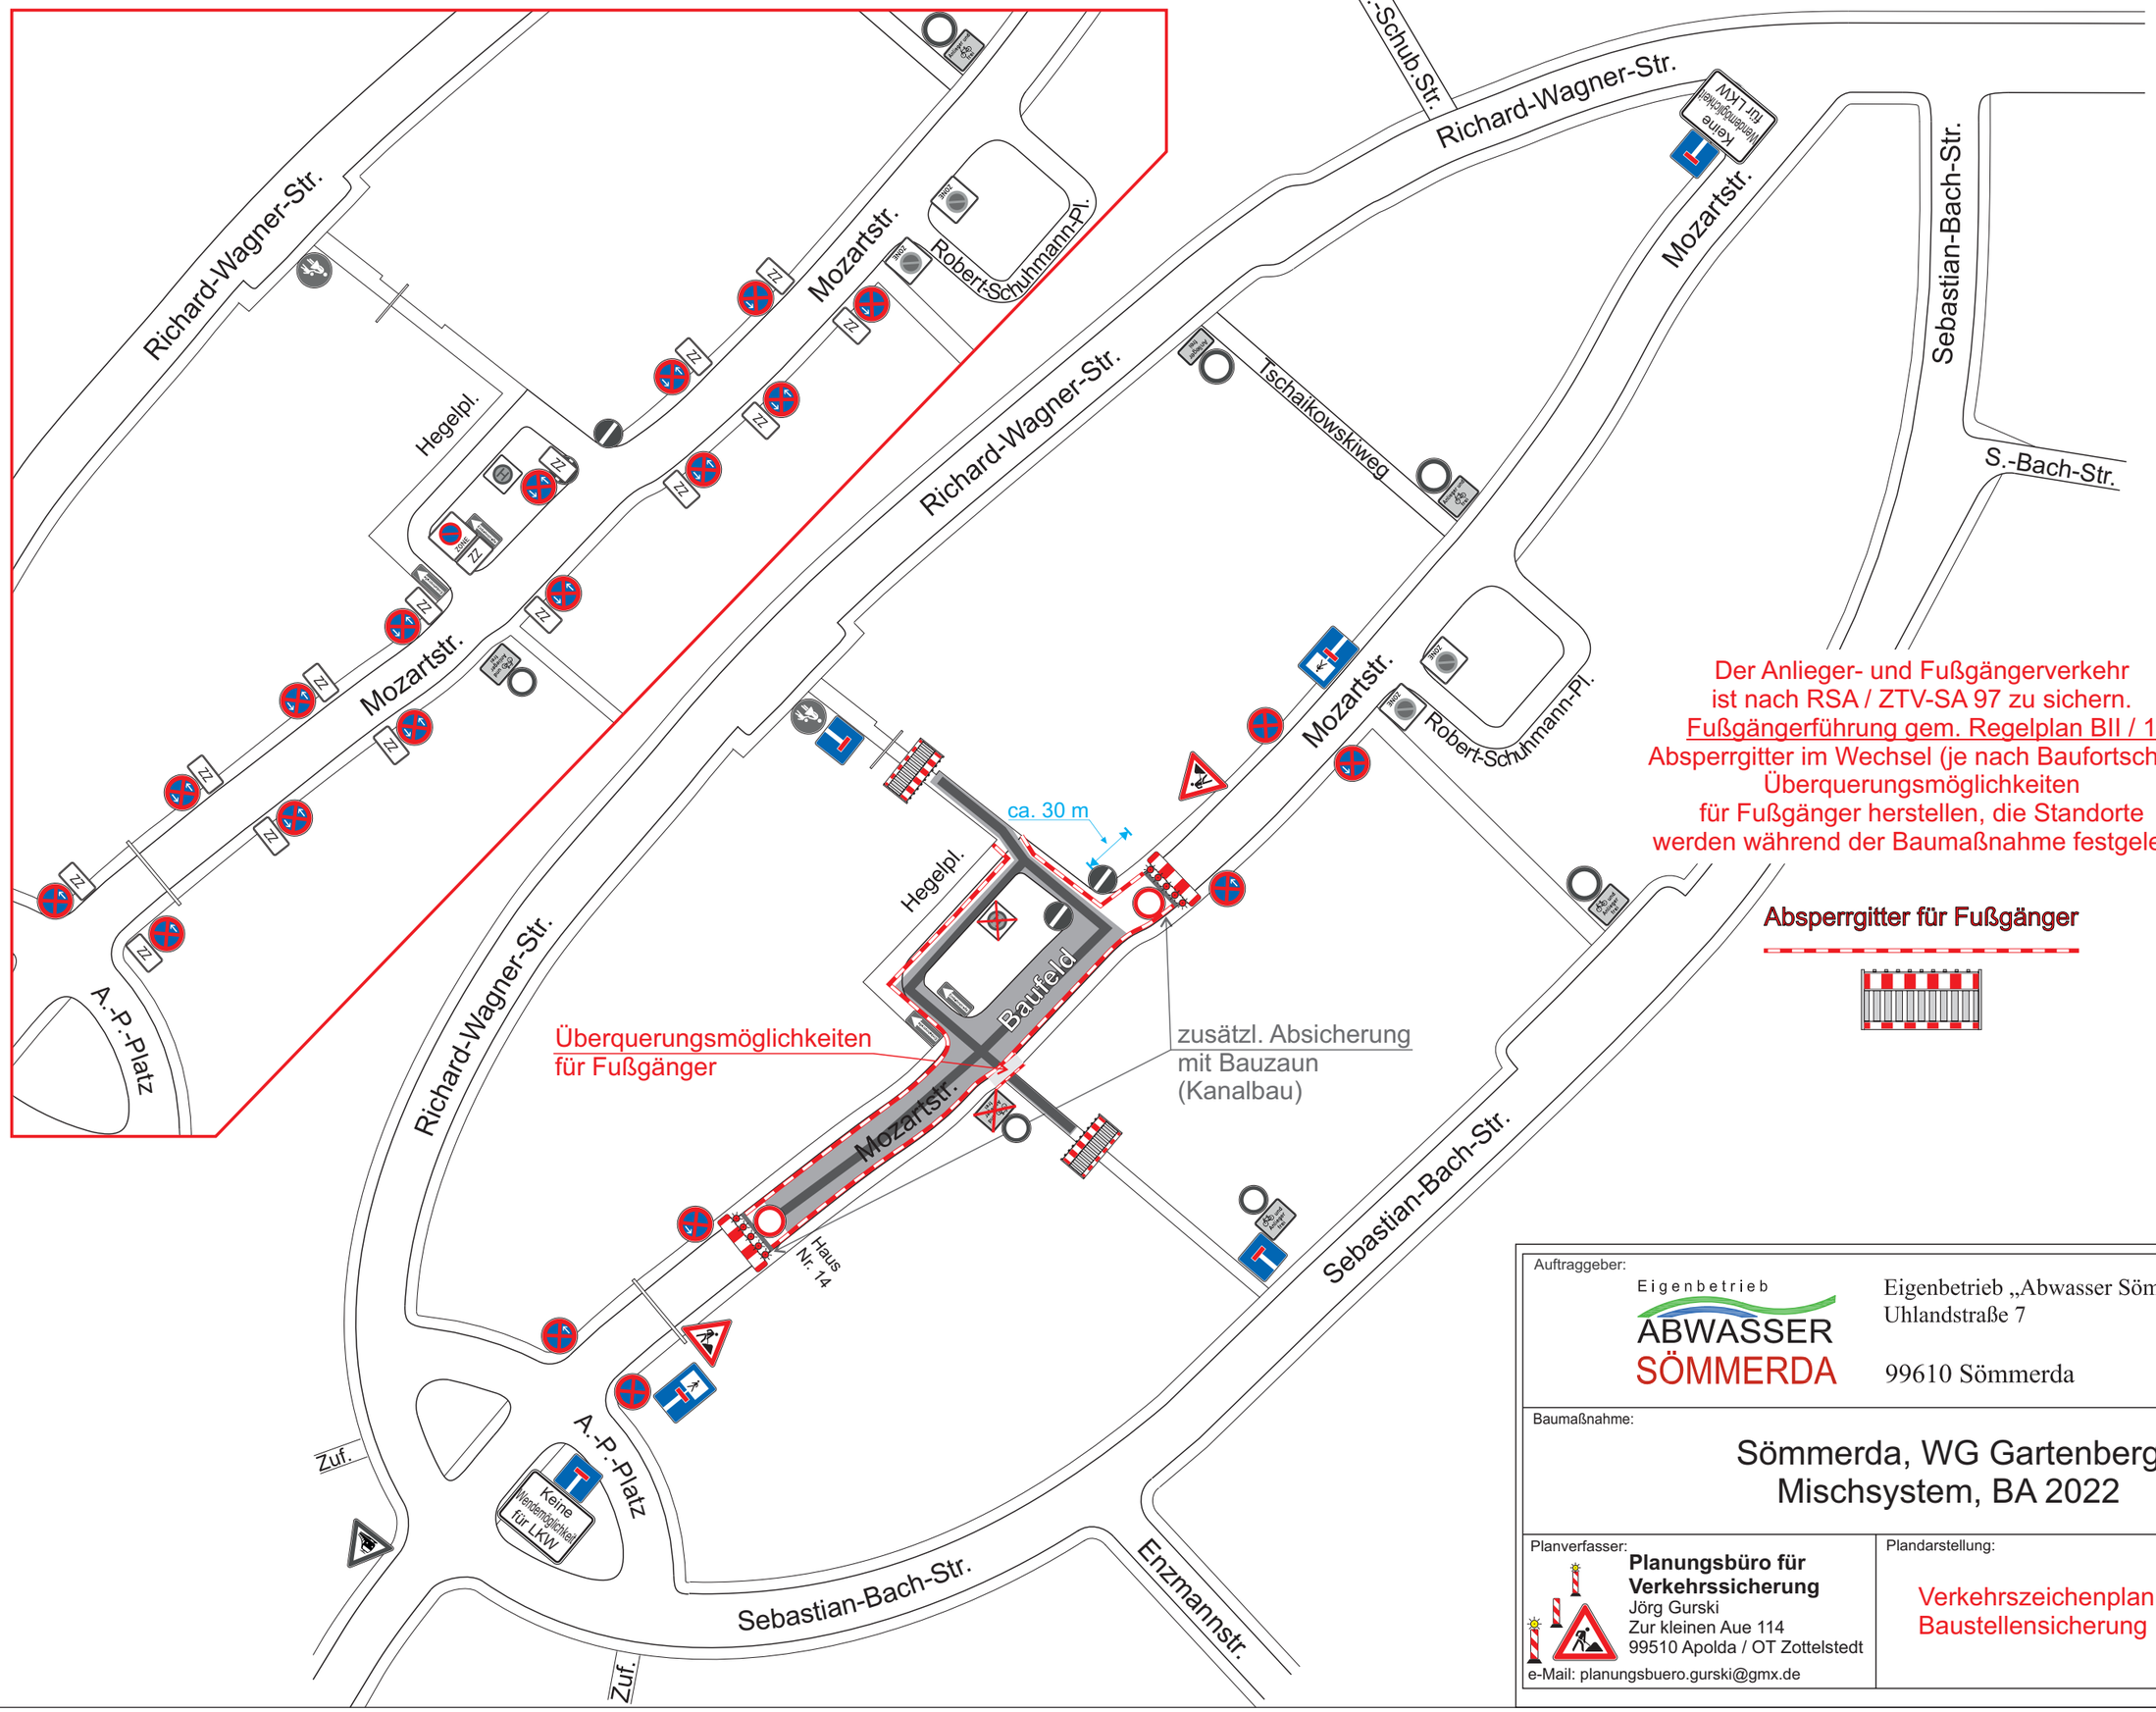

Auftraggeber:

Eigenbetrieb ABWASSER SÖMMERDA

Eigenbetrieb „Abwasser Sömmerda“
Uhlandstraße 7

99610 Sömmerda

Baumaßnahme:

Sömmerda, WG Gartenberg Mischsystem, BA 2022

Planverfasser:

Planungsbüro für Verkehrssicherung
Jörg Gurski
Zur kleinen Aue 114
99510 Apolda / OT Zottelstedt
e-Mail: planungsbuero.gurski@gmx.de

Plandarstellung:

Verkehrszeichenplan: Baustellensicherung

Maßstab: ohne

Plan 1.1

05.07.2022

Plan: A 3